
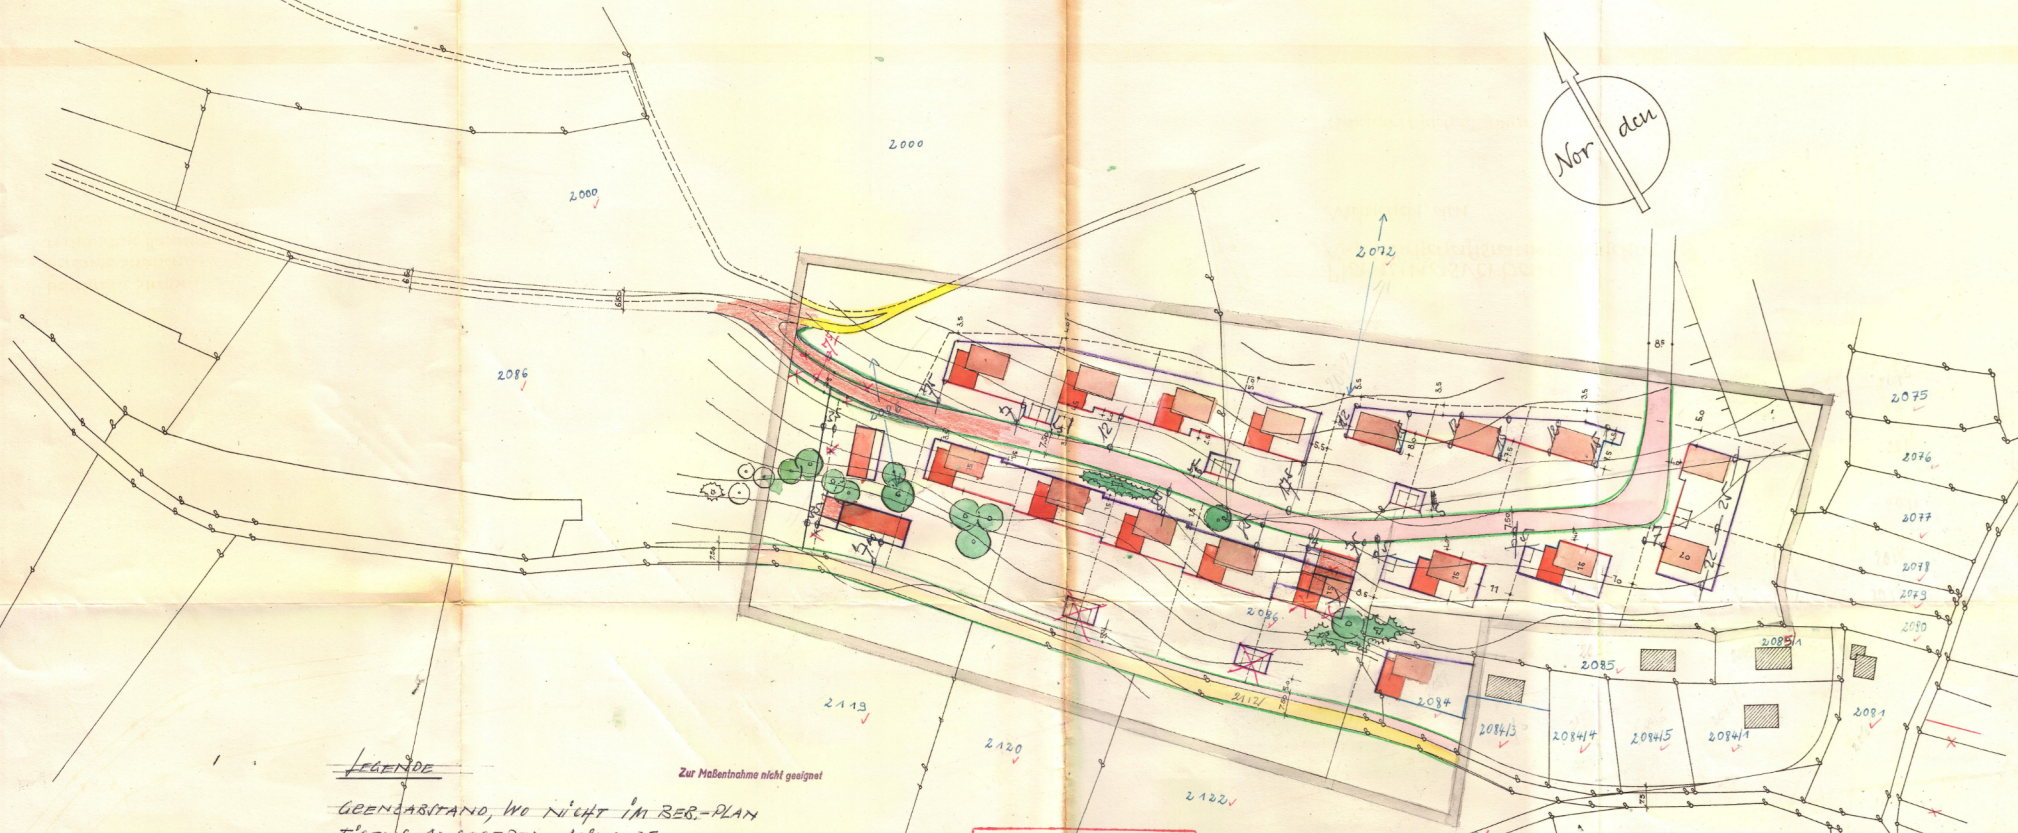


Glonn Bebauungs- u. Baulinienplan, HASLACH

Antragsteller: Gemeinde Glonn - Maßstab = 1:1000

Landratsamt
Ebersberg
Eing. - E. 3. 1981

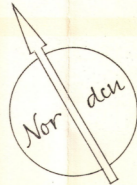

LEGENDE
 GEENSBITAND, WO NICHT IM BEB.-PLAN
 EIGENT ANGEZEIGEN MIND. 5 CM

- bestehende Straßen
- geplante Straßen
- vorhandene Baumgruppen
- Instruktionsgrenze

Zur Maßnahme nicht geeignet

Flurstücksgrenzen und Flurstücknummern geprüft:
Ebersberg, den 30. 3. 81 19
Vermessungsamt
H. Kramm

Gebäude-Schema M=1:500
SEEHE DER VERKEHRST

Technisch geprüft
Ebersberg, den 7.5.81
Loyer *Koch* *Koch*

GENEHMIGT

nach Maßgabe des Beschlusses
 Eingangs-Beschlusses
 31. Mai 1981
 Stenpl. Nr. 5/1610-413
 LANDRATSAMT EBERSBERG
 Glonn

Grundbesitzer:
Blatt
geb. Hahn
...

Planungsverband
 Ausw. Wirtschaftsraum München
 München, den 27. 11. 80.
Marius
 (Schoener) Geschäftsführer

Die Richtig u. Vollständigkeit
 der auf dem Plan befindlichen
 Unterschriften wird bestätigt.
 Glonn, den 3. März 1981
 Markt Glonn
...
 1. Bürgermeister

